


Envoyé en préfecture le 18/09/2017  
Reçu en préfecture le 18/09/2017  
Affiché le **18 SEP. 2017**  
ID : 034-213402704-20170918-2017\_75-DE

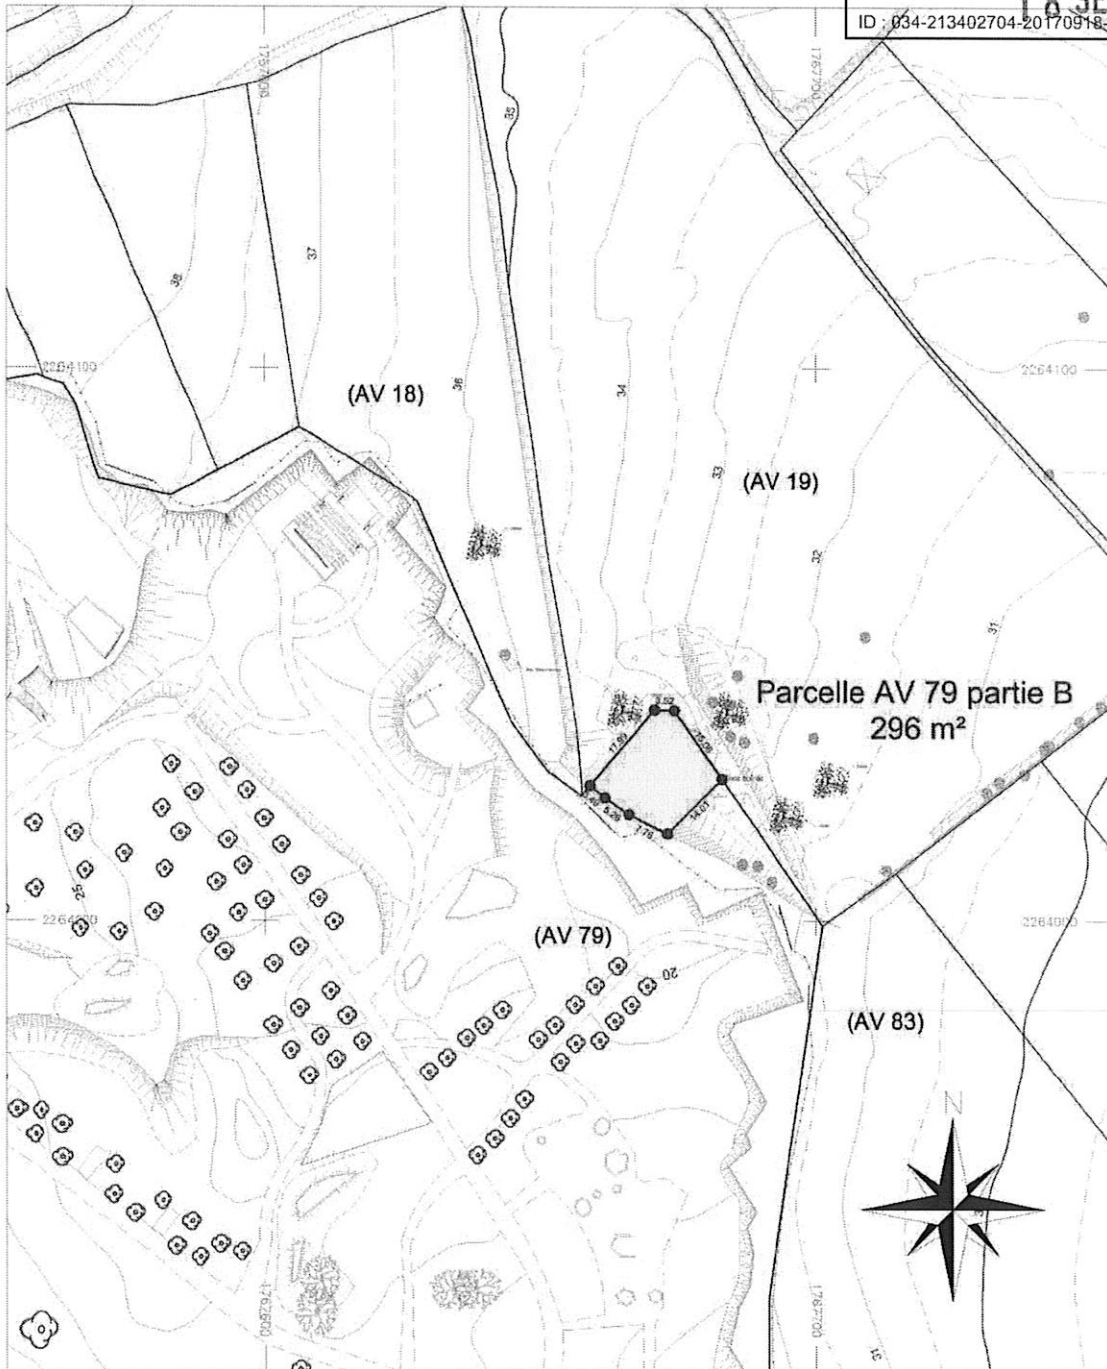

**CADASTRE**

Commune de Saint-Jean-de-Védas  
Section AV parcelle N° 79 partie B 296 m<sup>2</sup>

● Pointe implantée le 09.06.2017  
Grands piquets ou marques de peinture

Echelle 1/1000

Système de coordonnées locales de la ZAC  
Géoréférencé au système de coordonnées Lambert 93 CC43  
Géoréférencement classe de précision 2

Précision planimétrique interne des points implantés : catégorie 4 précision sommaire 0.10m+0.01VL  
Ecart maximum entre la longueur indiquée et la mesure directe de cette longueur sur le terrain