


Envoyé en préfecture le 18/09/2017
 Reçu en préfecture le 18/09/2017
 Affiché le **18 SEP. 2017**
 ID : 034-213402704-20170918-2017_78-DE

RENSEIGNEMENT D'URBANISME

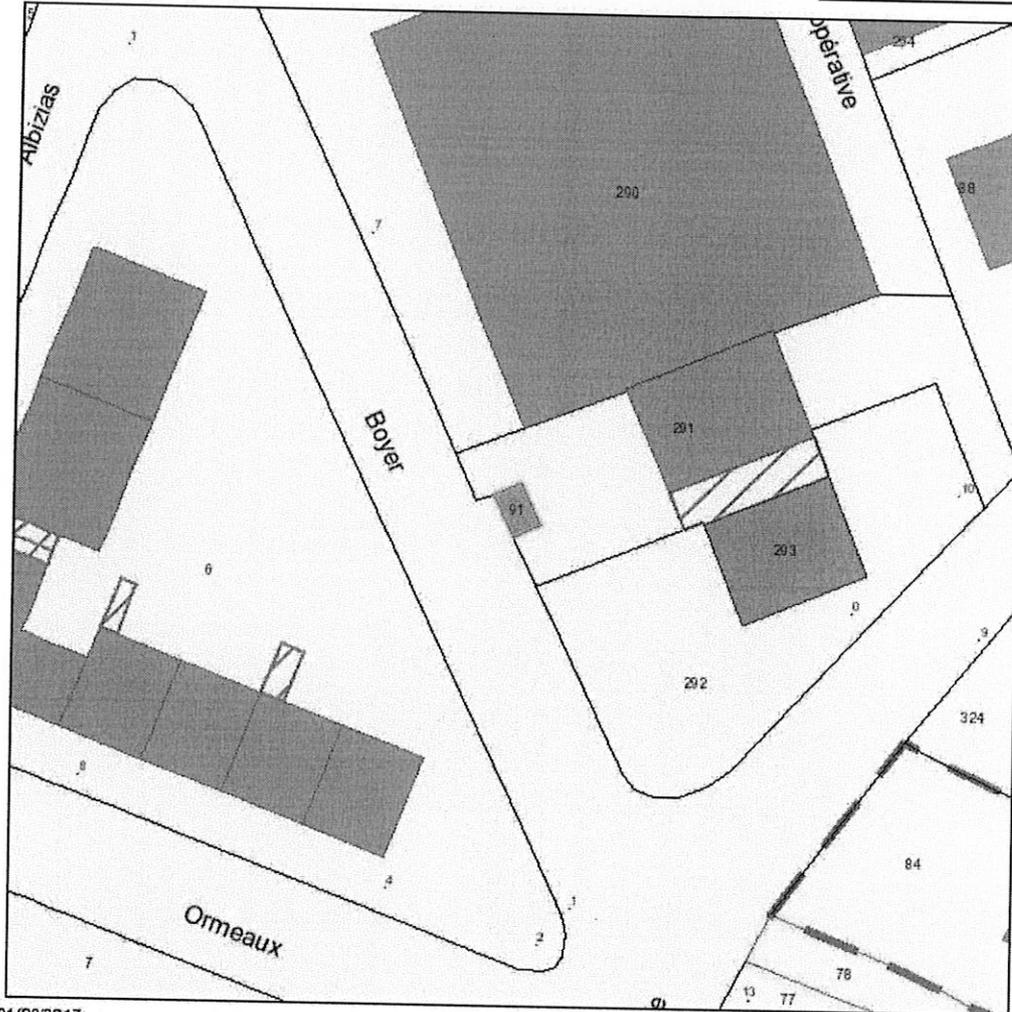

Date : 01/09/2017

Echelle : 1:500

Parcelle	340270 AO0091	
Commune	SAINT-JEAN-DE-VEDAS	
Adresse	0 RUE GRATIEN BOYER	
Surface	8m ²	Le terrain est bâti : Non Le terrain est dans un lotissement : Non
Propriétaire(s)	+00008	
COMMUNE DE ST JEAN DE VEDAS (Principal)	P.L.U.	
	Catégorie	Type
	Contrainte surfacique	SECT_PARTICULIER
	Secteur	1Uba