

# Projet de délimitation du terrain à céder sur les parcelles BM 12, 14, 193 et 194

Signature du propriétaire pour  
accord de principe sur la  
délimitation du terrain à céder




Bande de terrain à céder

Surface totale environ 115m<sup>2</sup> à confirmer par un plan de géomètre

Profondeur maximum 2m

Nom \_\_\_\_\_ date \_\_\_\_\_

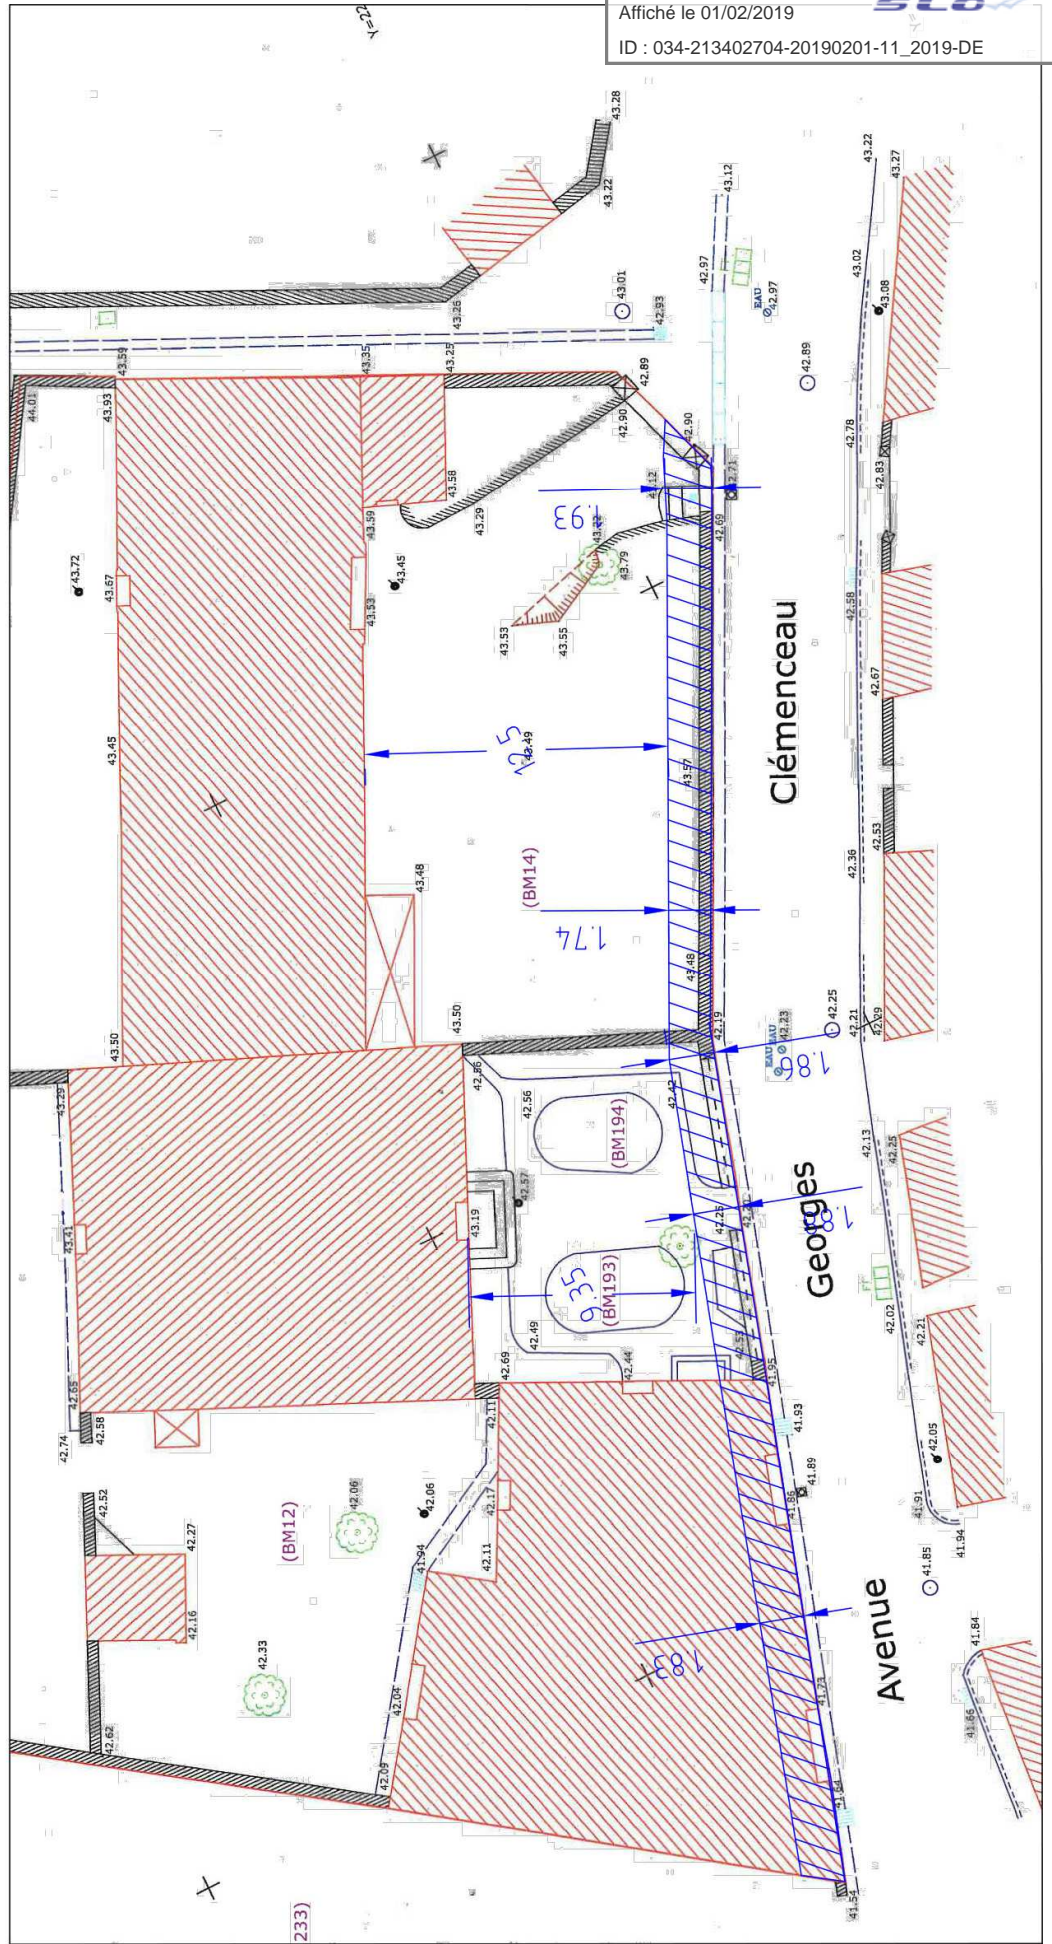

Envoyé en préfecture le 01/02/2019

Reçu en préfecture le 01/02/2019

Affiché le 01/02/2019

ID : 034-213402704-20190201-11\_2019-DE

