

LES HAUTS DE SIGALIES


PLAN DE VOIRIE

Ech. 1/1000 - A3

13/11/2018-JRV

Rue des Genêts
Rue de L'Avoine

LEGENDE	
	Chaussée en enrobé
	Stationnement public
	Trottoir en enrobé
	Espaces verts
	Bassin
	Bordures T2 basse
	Bordures T2
	Agglos
	Mur parement pierres H=1.80m
	Closure rigide H = 1.73m
	Portail bassin
	Repnsa enrobé (option)
	Parking privé
	Contour de lot
	Servitude réseau EP
	Poteau incendie
	Candélabre H = 6.5 m
	Spot encastré pour éclairage des murs parement pierres
	Murs techniques, niches

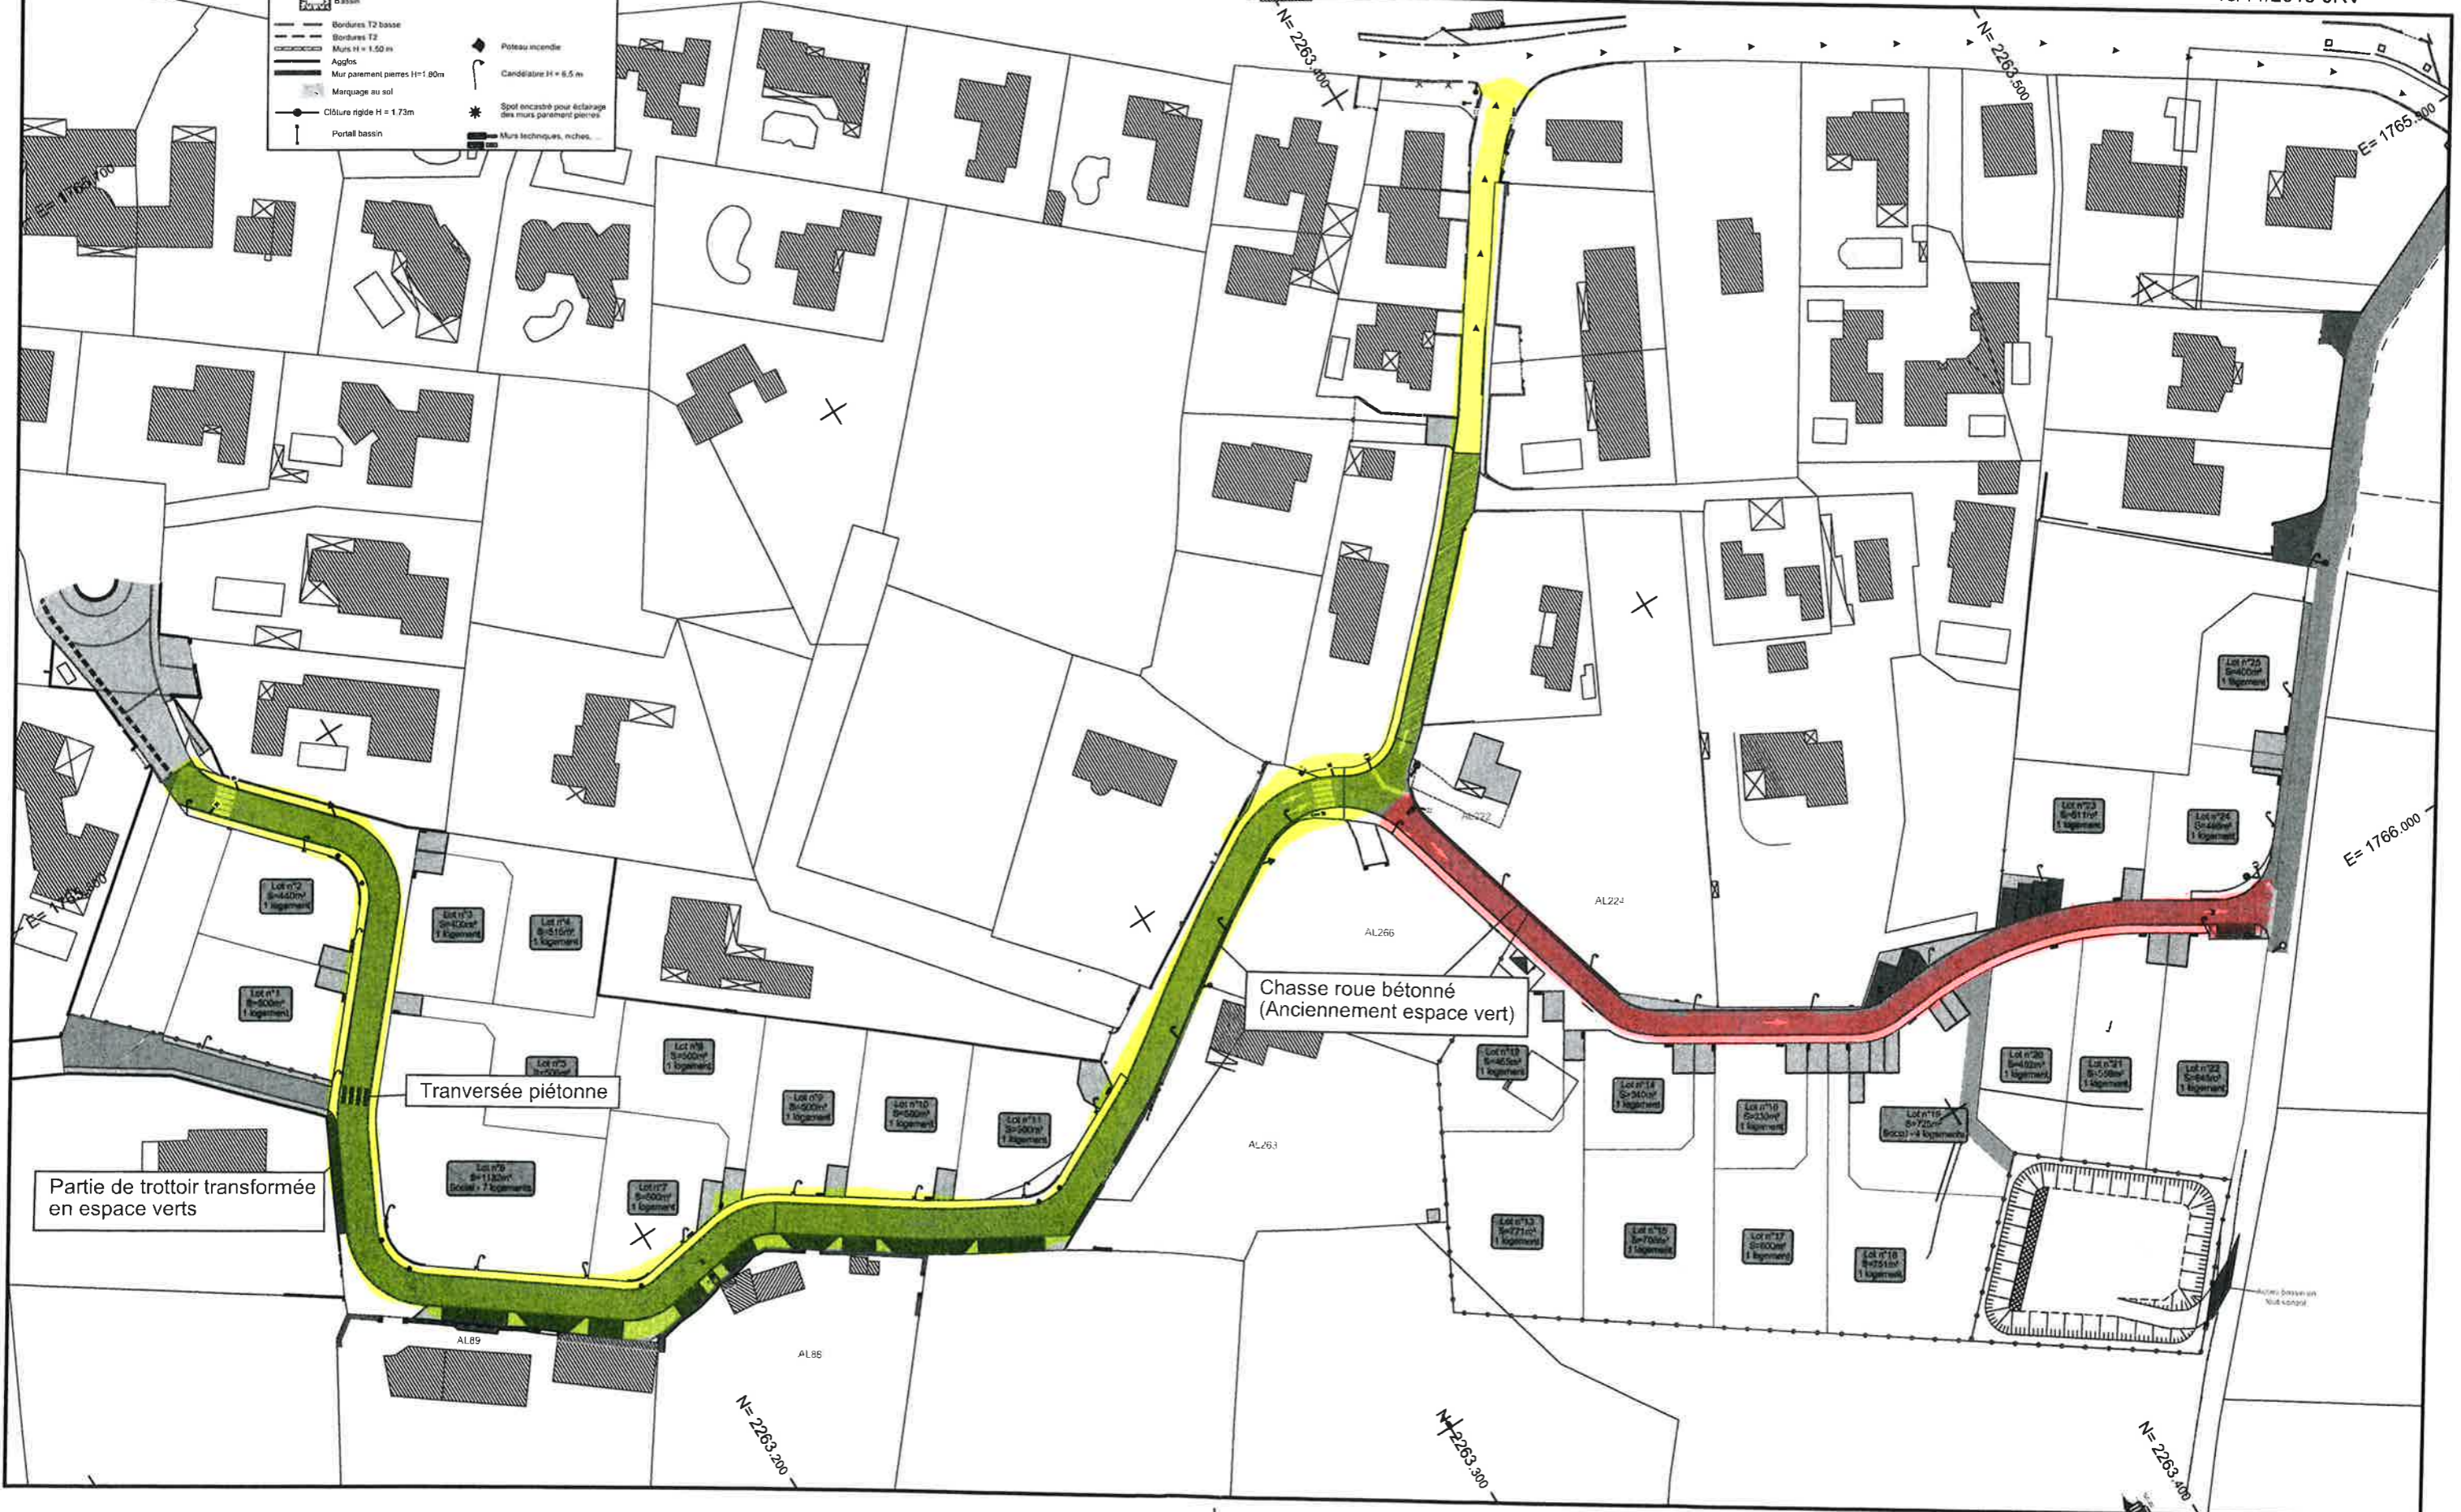

Traversée piétonne

Partie de trottoir transformée en espace verts

Chasse roue bétonné (Anciennement espace vert)