Nota : Nord donné à titre indicatif

Nota : Système de coordonnées planimétriques Lambert 93 projection CC43
Altitudes rattachées au NGF à l'aide du réseau Téria

Nota : Les limites et les surfaces ne seront définitives qu'après bornage

Echelle graphique :
5 0 5 25 50

LEGENDE

Privatif
- Contour de lot
- Limite de la zone constructible
- Construction autorisée en limite Hauteur 3.50m maxi Longueur 10m maxi Toit terrasse obligatoire
- Construction autorisée Rez-de-chaussée obligatoire Toit terrasse obligatoire
- Stationnement privatif non clos Accès véhicule Emplacement obligatoire (A la charge de l'acquéreur)
- Stationnement privatif non clos Emplacement indicatif (A la charge de l'acquéreur)
- 3.44 Cotations contour de lot
- 3.60 Cotations prospects

Communs
- Chaussée
- Stationnements publics
- Trottoir
- Espaces libres pleine terre
- Local OM

Cession DP
- A—A' Axes coupes du PA5
- Emprise projet
- Limite des tranches
- Mur 1.60 m
- 61.30 Altitude TN avant travaux
- 61.12 Altitude projet

Département de l'HERAULT	2 Allée du Val des Garrigues	saint jean de vèdas
Commune de SAINT JEAN DE VEDAS	SECTION AP n° 311	

LE CLOS DES CISTES
PA4 - Plan de composition

MAÎTRE D'OUVRAGE

TERRES DU SOLEIL aménagement

Résidence Ortet
38, rue Georges Brassens
34340 SAINT JEAN DE VEDAS

ARCHITECTE COORDINATEUR

MARCHAL Jean-Christophe
11, avenue de Montpellier
34470 PEROLS
Email : jeanchrist@free.fr

GÉOMÈTRE EXPERT - BET VRD:

Bbass

Selarl de Géomètres Experts Foncier DPLG
205 Avenue des Garrigues - 34160 CASTRIES
Tél : 04 67.87.31.30 Fax : 04 67 10 40.42
Email : geometre-castries@bbass.fr - Site : www.bbass.fr

GÉOMÈTRE-EXPERT

ECHELLE : 1/500	Fichier : 15_040-PA.dwg	Dossier N° 15_040

DATE	MODIFICATIONS	REALISATION LEVE	REALISATION DAO	CONTROLE
07 avril 2015	Permis d'aménager		SC	
17 avril 2015	Local OM		JRV	
7 mai 2015	Accès lots 1, 9 et 10		JRV	
12 juin 2015	Lot 11: Prospects		JRV	

DESSIN INFORMATIQUE REALISE AVEC LES LOGICIELS AUTODESK/MAP-2004 ET CONNEXES-2004

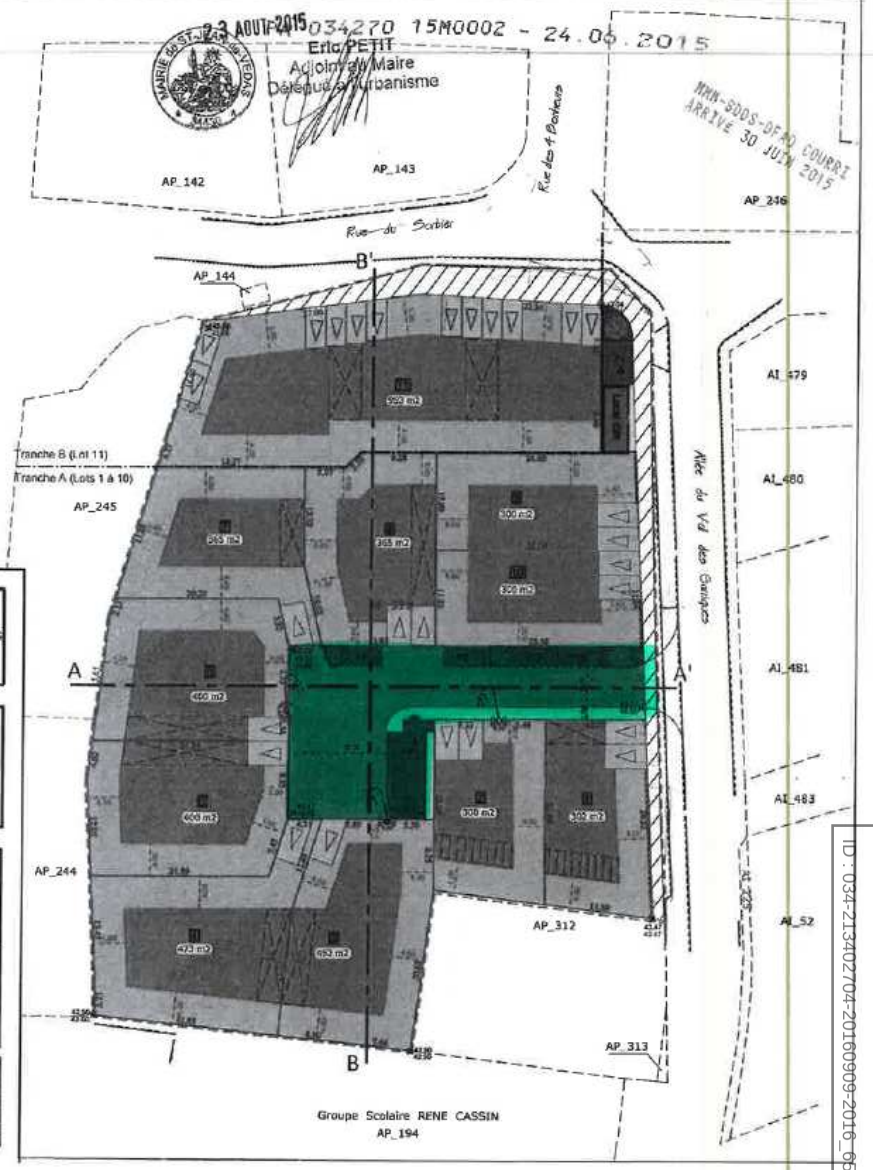

Envoyé en préfecture le 09/09/2016
Reçu en préfecture le 09/09/2016
Affiché le
ID : 034-213402704-20160909-2016_65-DE