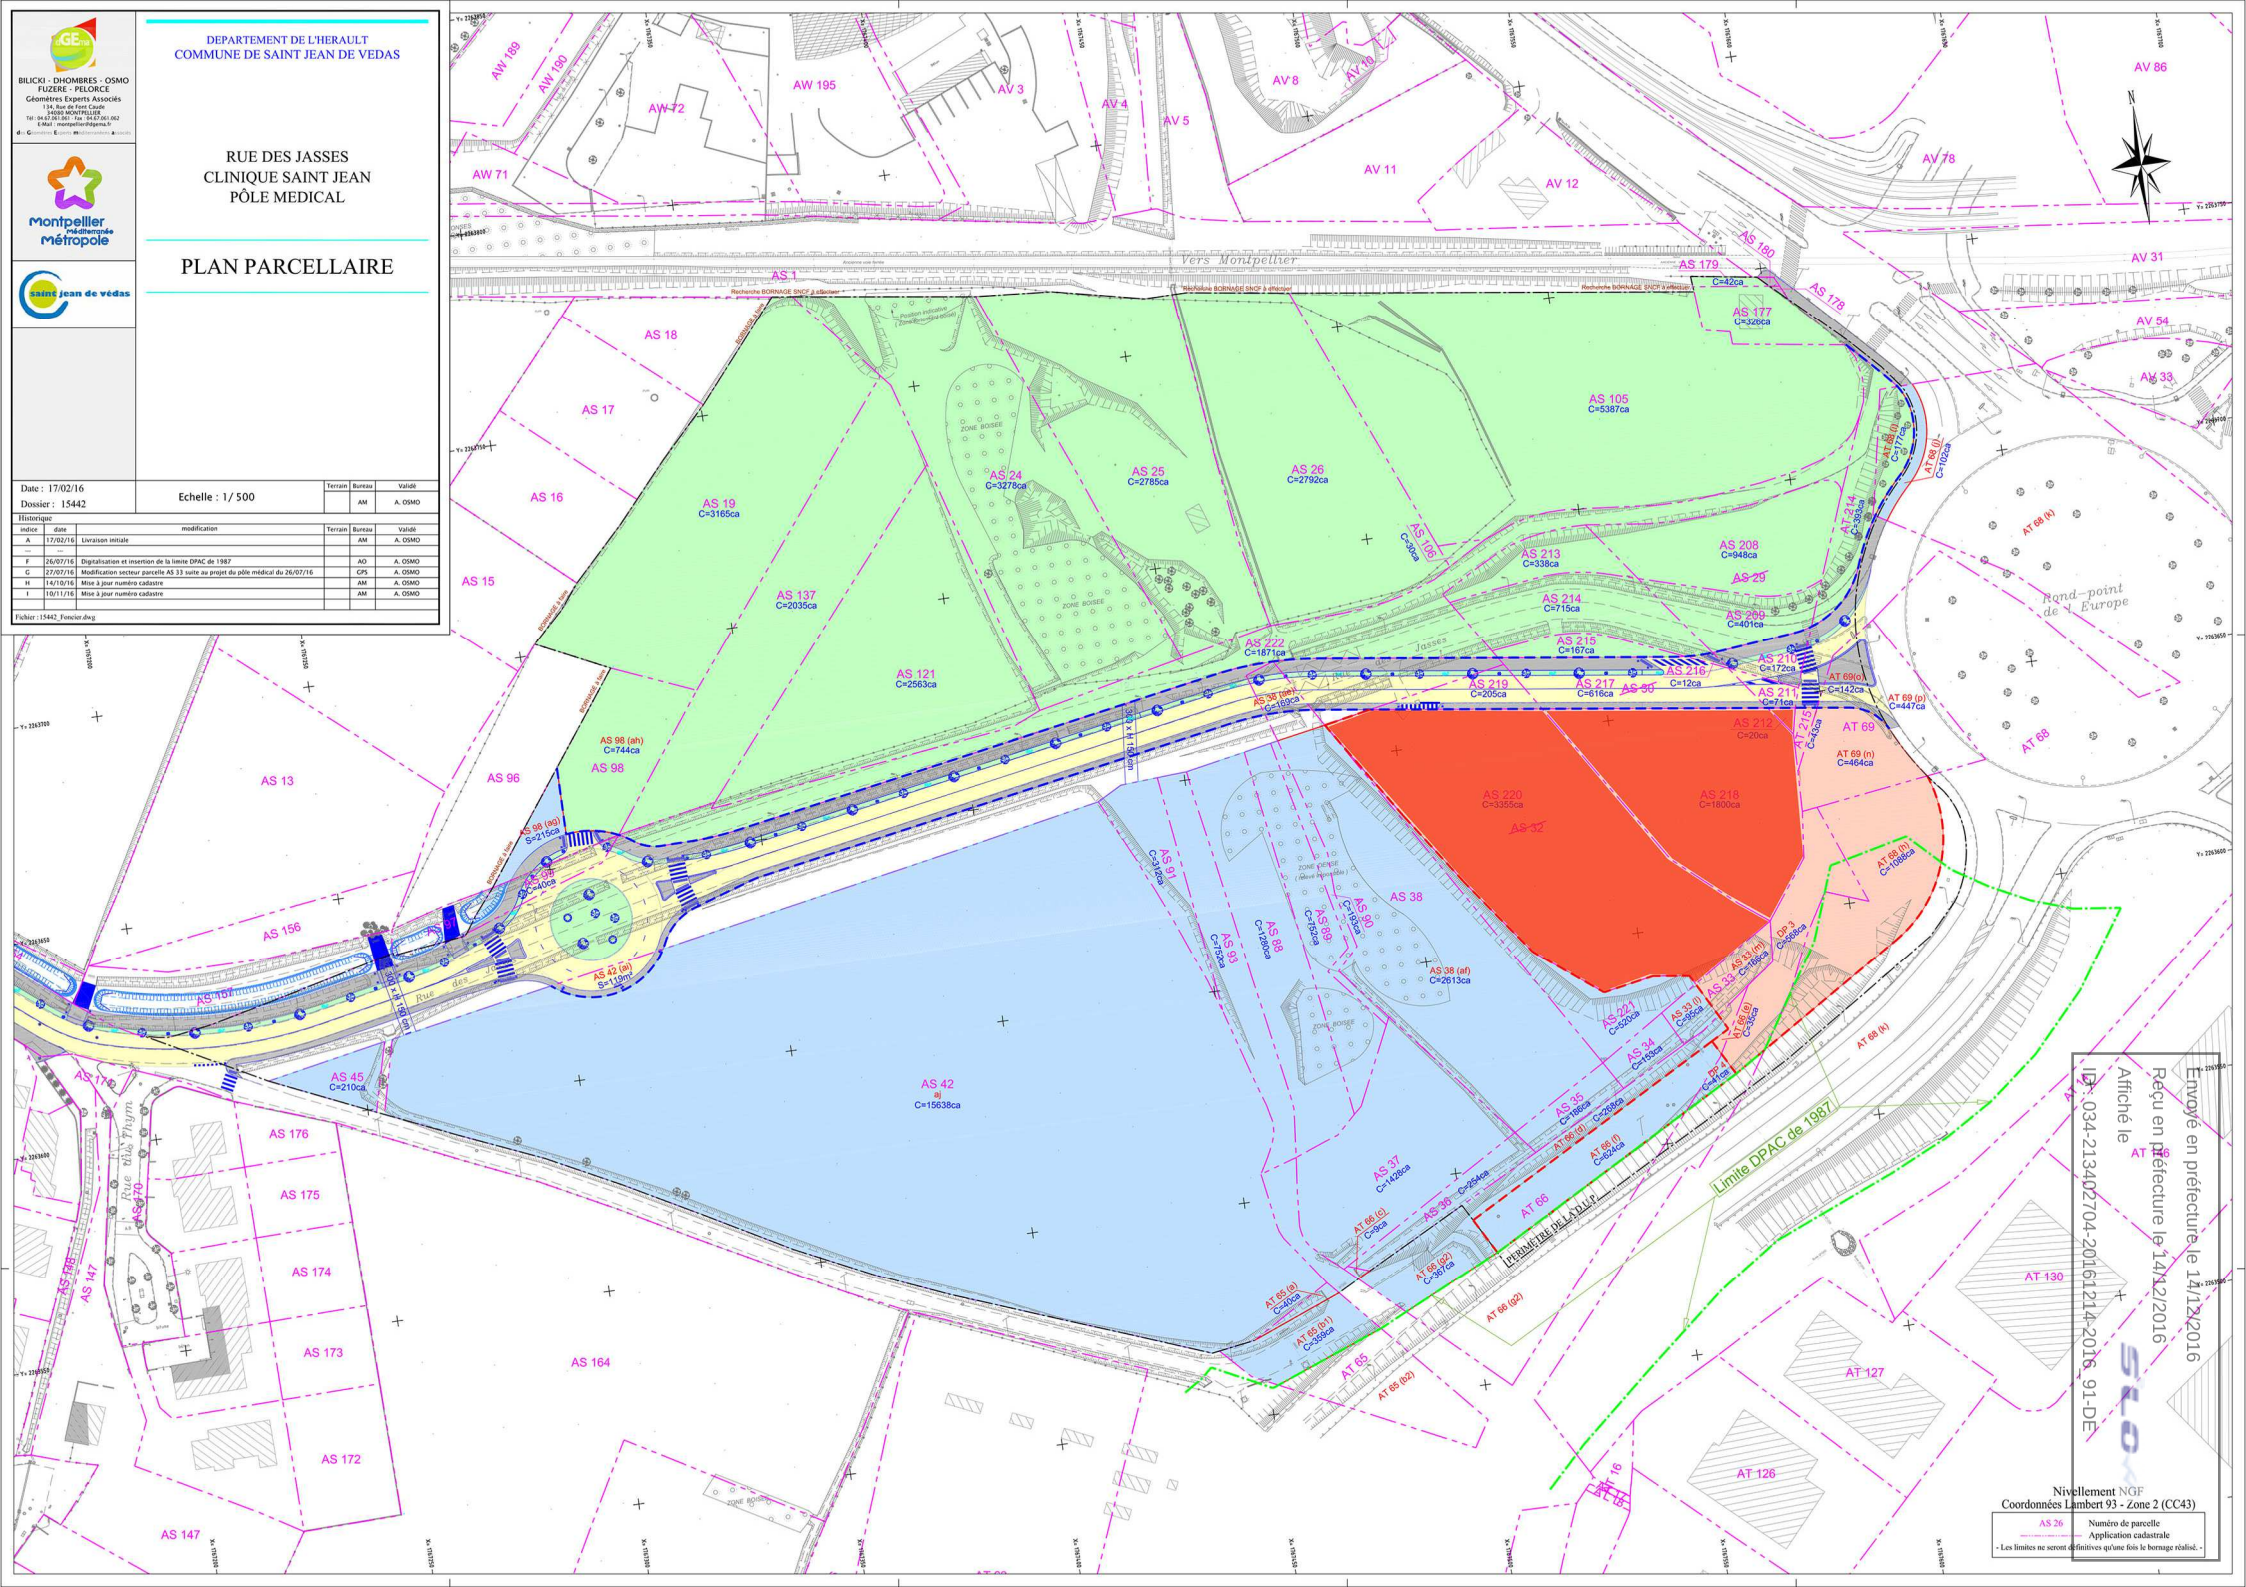
DEPARTEMENT DE L'HERAULT
COMMUNE DE SAINT JEAN DE VEDAS
RUE DES JASSES
CLINIQUE SAINT JEAN
PÔLE MEDICAL
PLAN PARCELLAIRE
BILICKI - DHOMBRES - OSMO
FUZERE - PELORCE
Géomètres Experts Associés
134, Rue de Font Caude
34080 MONTPELLIER
Tél : 04.67.06.06.06 - Fax : 04.67.061.062
E-Mail : montpellier.34@cegelis.fr
Date : 17/02/16
Dossier : 15442
Echelle : 1/ 500
Historique
Fichier : 15442_Foncier.dwg
Vers Montpellier
Rond-point de l'Europe
Rue des Jasses
Rue du Pic St Loup
Rue du Pic Peyrou
Limite DPAC de 1987
IMPRIMERIE DE L'ATELIER
Envoyé en préfecture le 14/12/2016
Reçu en préfecture le 14/12/2016
Affiché le
ID : 034-213402704-20161214-2016_91-DE
Nivellement NGF
Coordonnées Lambert 93 - Zone 2 (CC43)
AS 26 Numéro de parcelle
Application cadastrale
- Les limites ne seront définitives qu'une fois le bornage réalisé. -