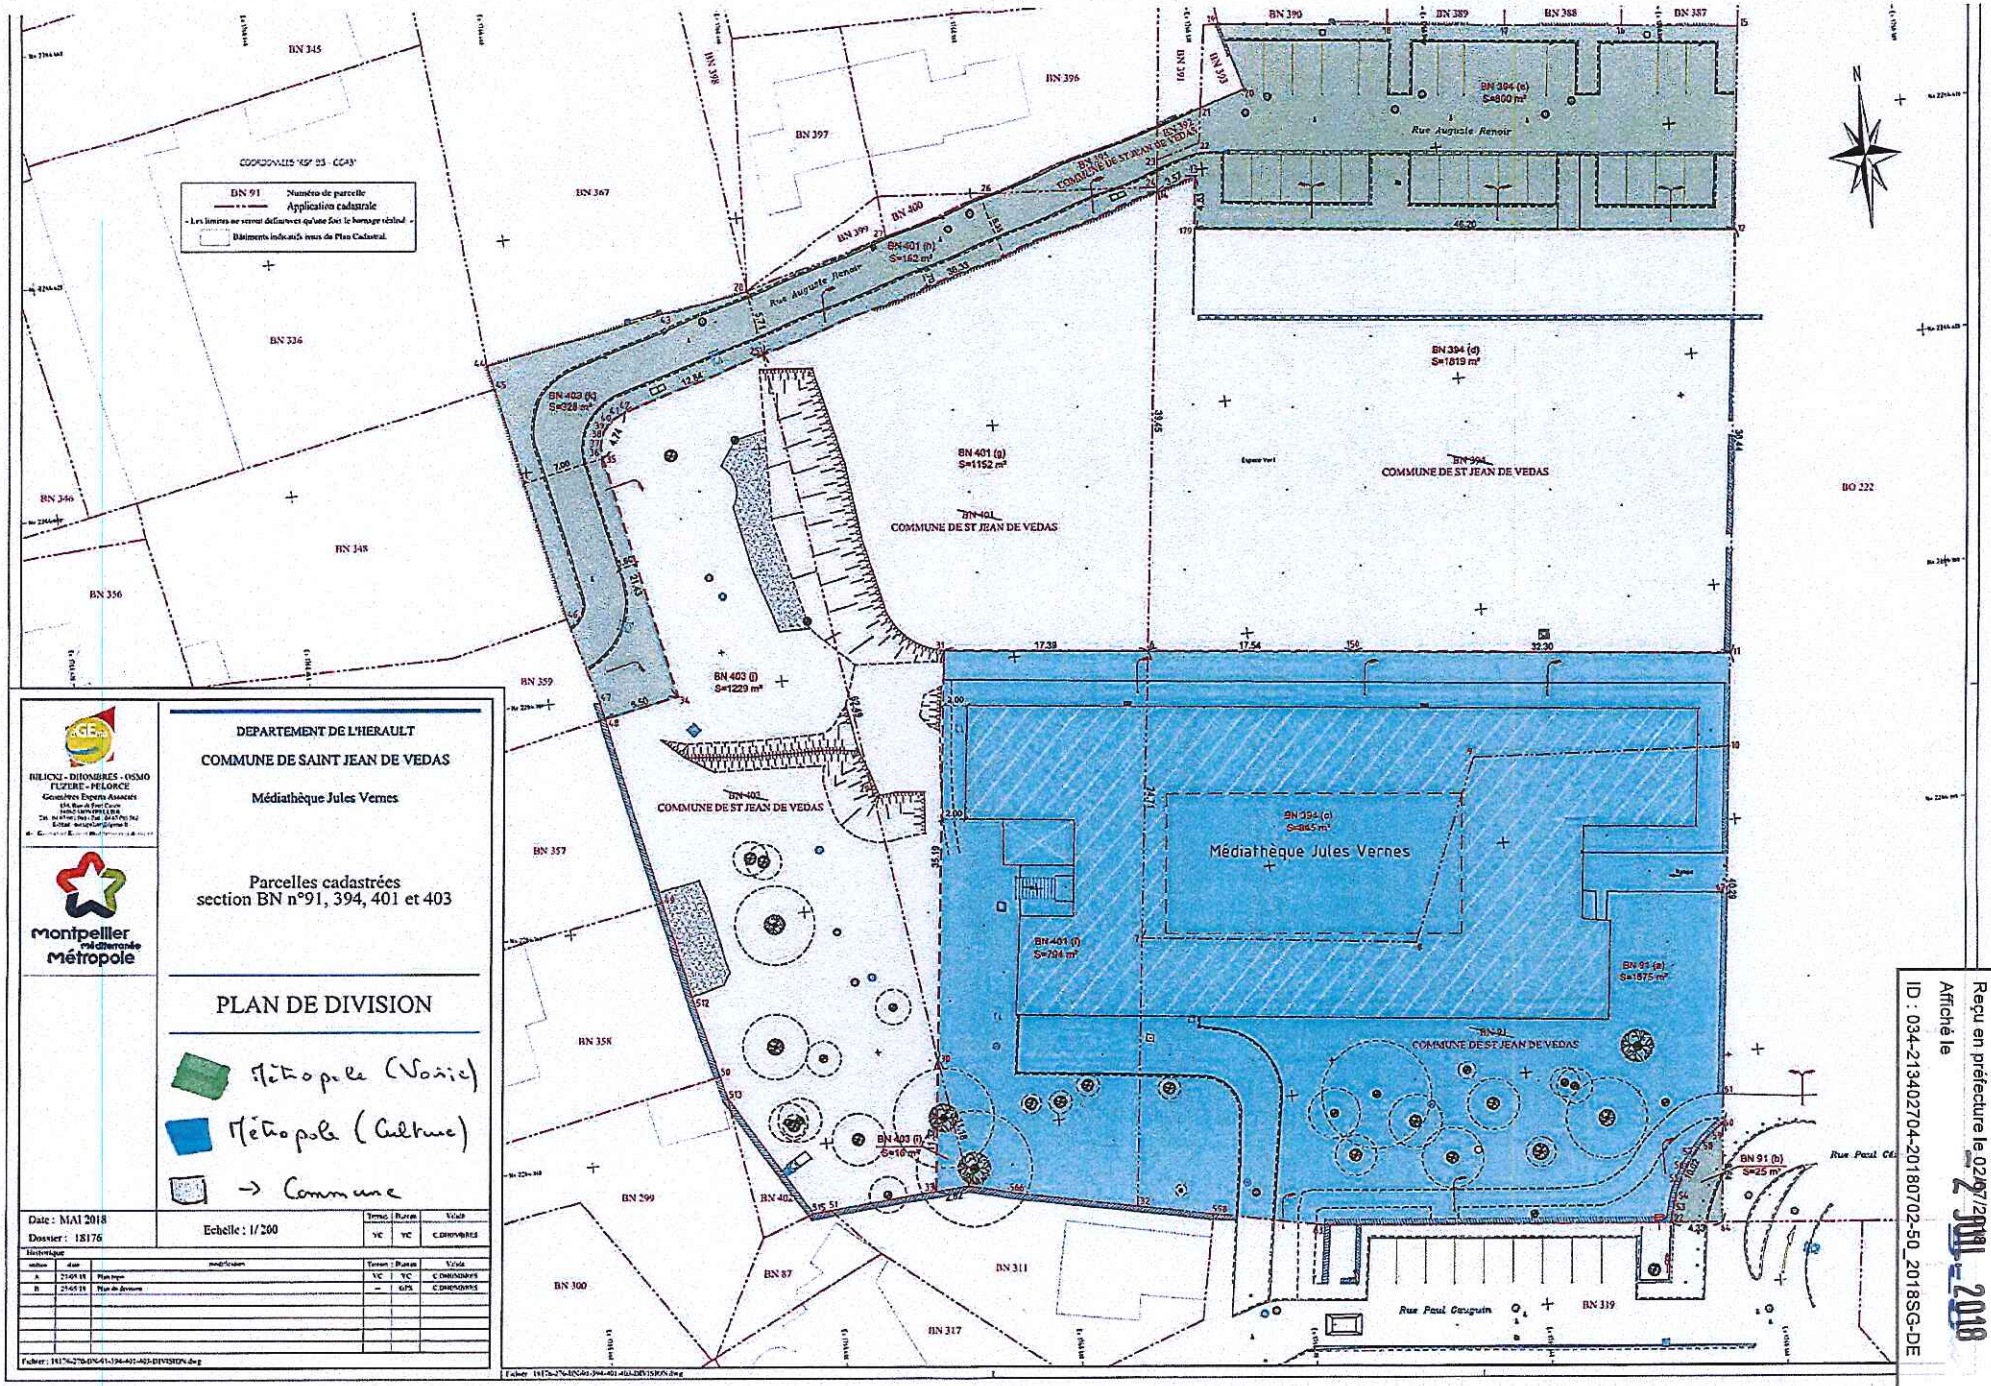

DEPARTEMENT DE L'HERAULT

COMMUNE DE SAINT JEAN DE VEDAS

Médiathèque Jules Vernes

Parcelles cadastrées
section BN n°91, 394, 401 et 403

PLAN DE DIVISION

Métropole (Voirie)

Métropole (Culture)

→ Commune

BILICKI - DIHOMBRES - OSMO
FUZIER - PELORCE
Géomètres Experts Associés

Date : MAI 2018
Dossier : 18176

Echelle : 1/200

Terrain	Plan en	Visa
YC	YC	C.DIHOMBRES

Historique

indice	date	modification	Terrain	Plan en	Visa
A	21/05/18	Plan topo	YC	YC	C.DIHOMBRES
B	25/05/18	Plan de division	—	G/S	C.DIHOMBRES

Fichier : 18176-2750-BN-91-394-401-403-DIVISION.dwg

Envoyé en préfecture le 02/07/2018
Reçu en préfecture le 02/07/2018
Affiché le
ID : 034-213402704-20180702-50_2018SG-DE